


NEUTEIL

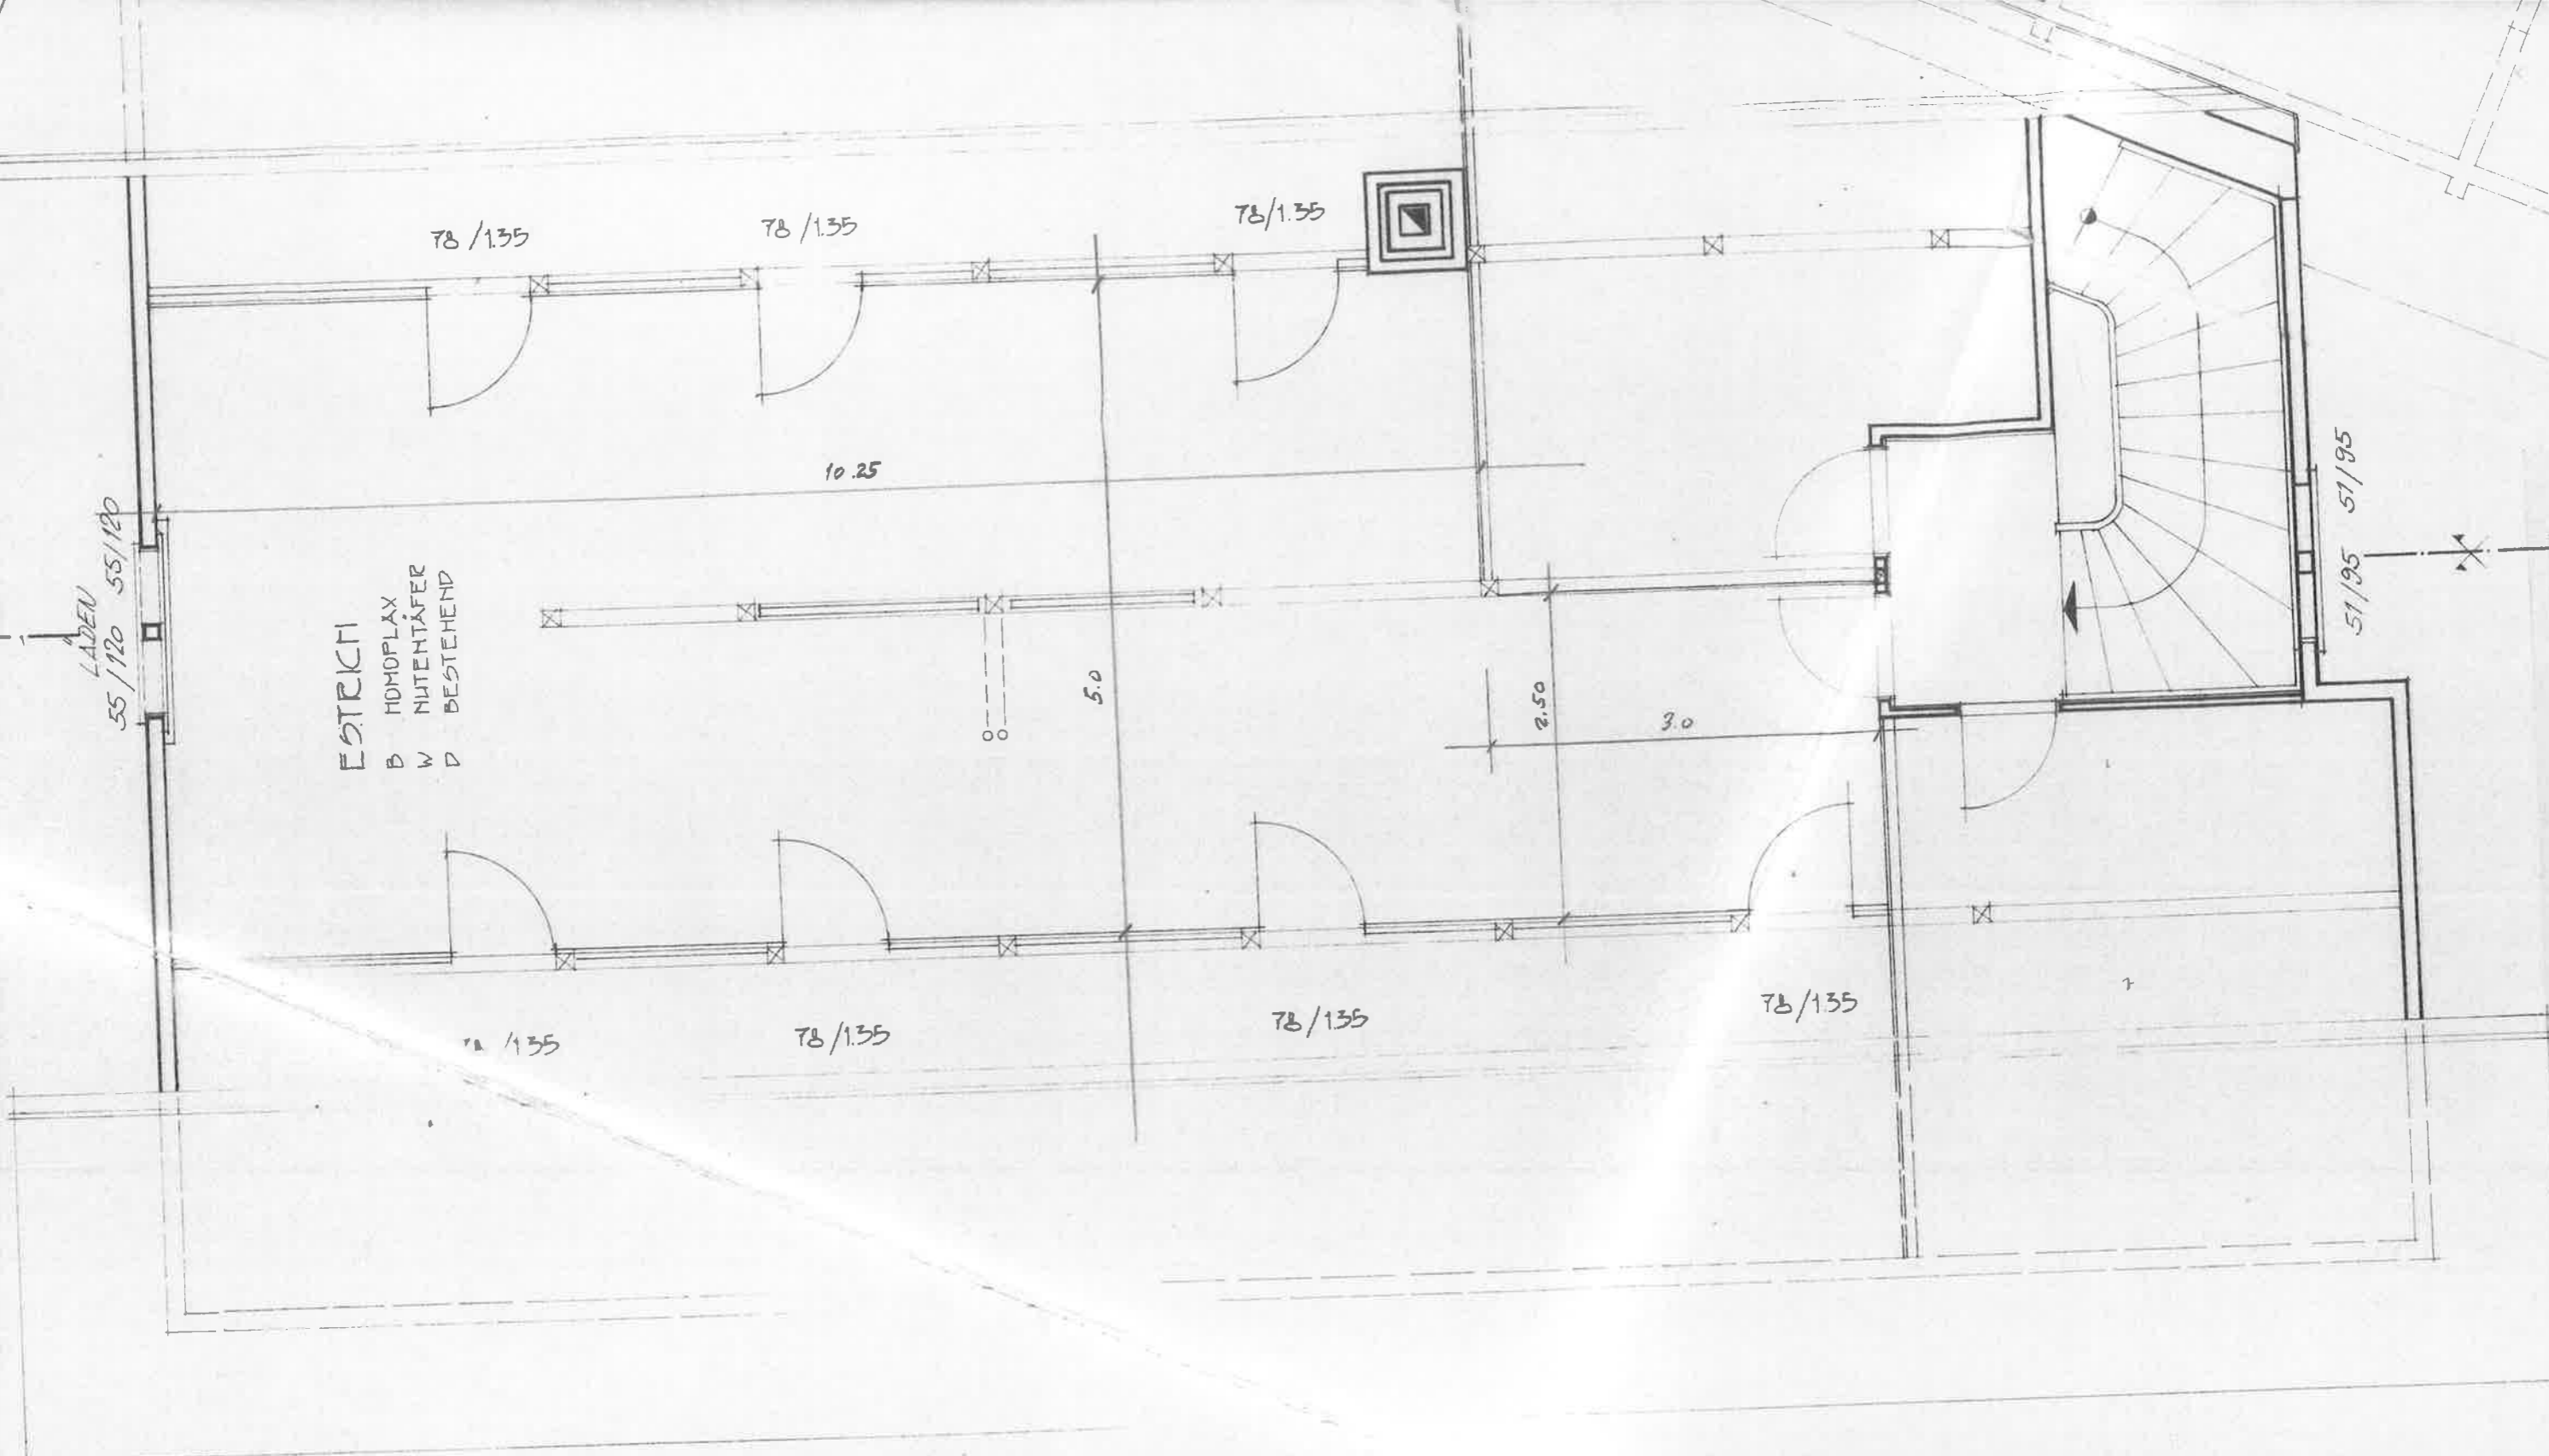

ESTRICH
B HOMOPLEX
W NUTENTÄFER
D BESTEHEND

GRUNDRISS

MST. 1 : 50

DACHGESCHOSS